


勘测定界图

开发区阿特斯西侧、翻身河南侧地块

(勘测定界单位)

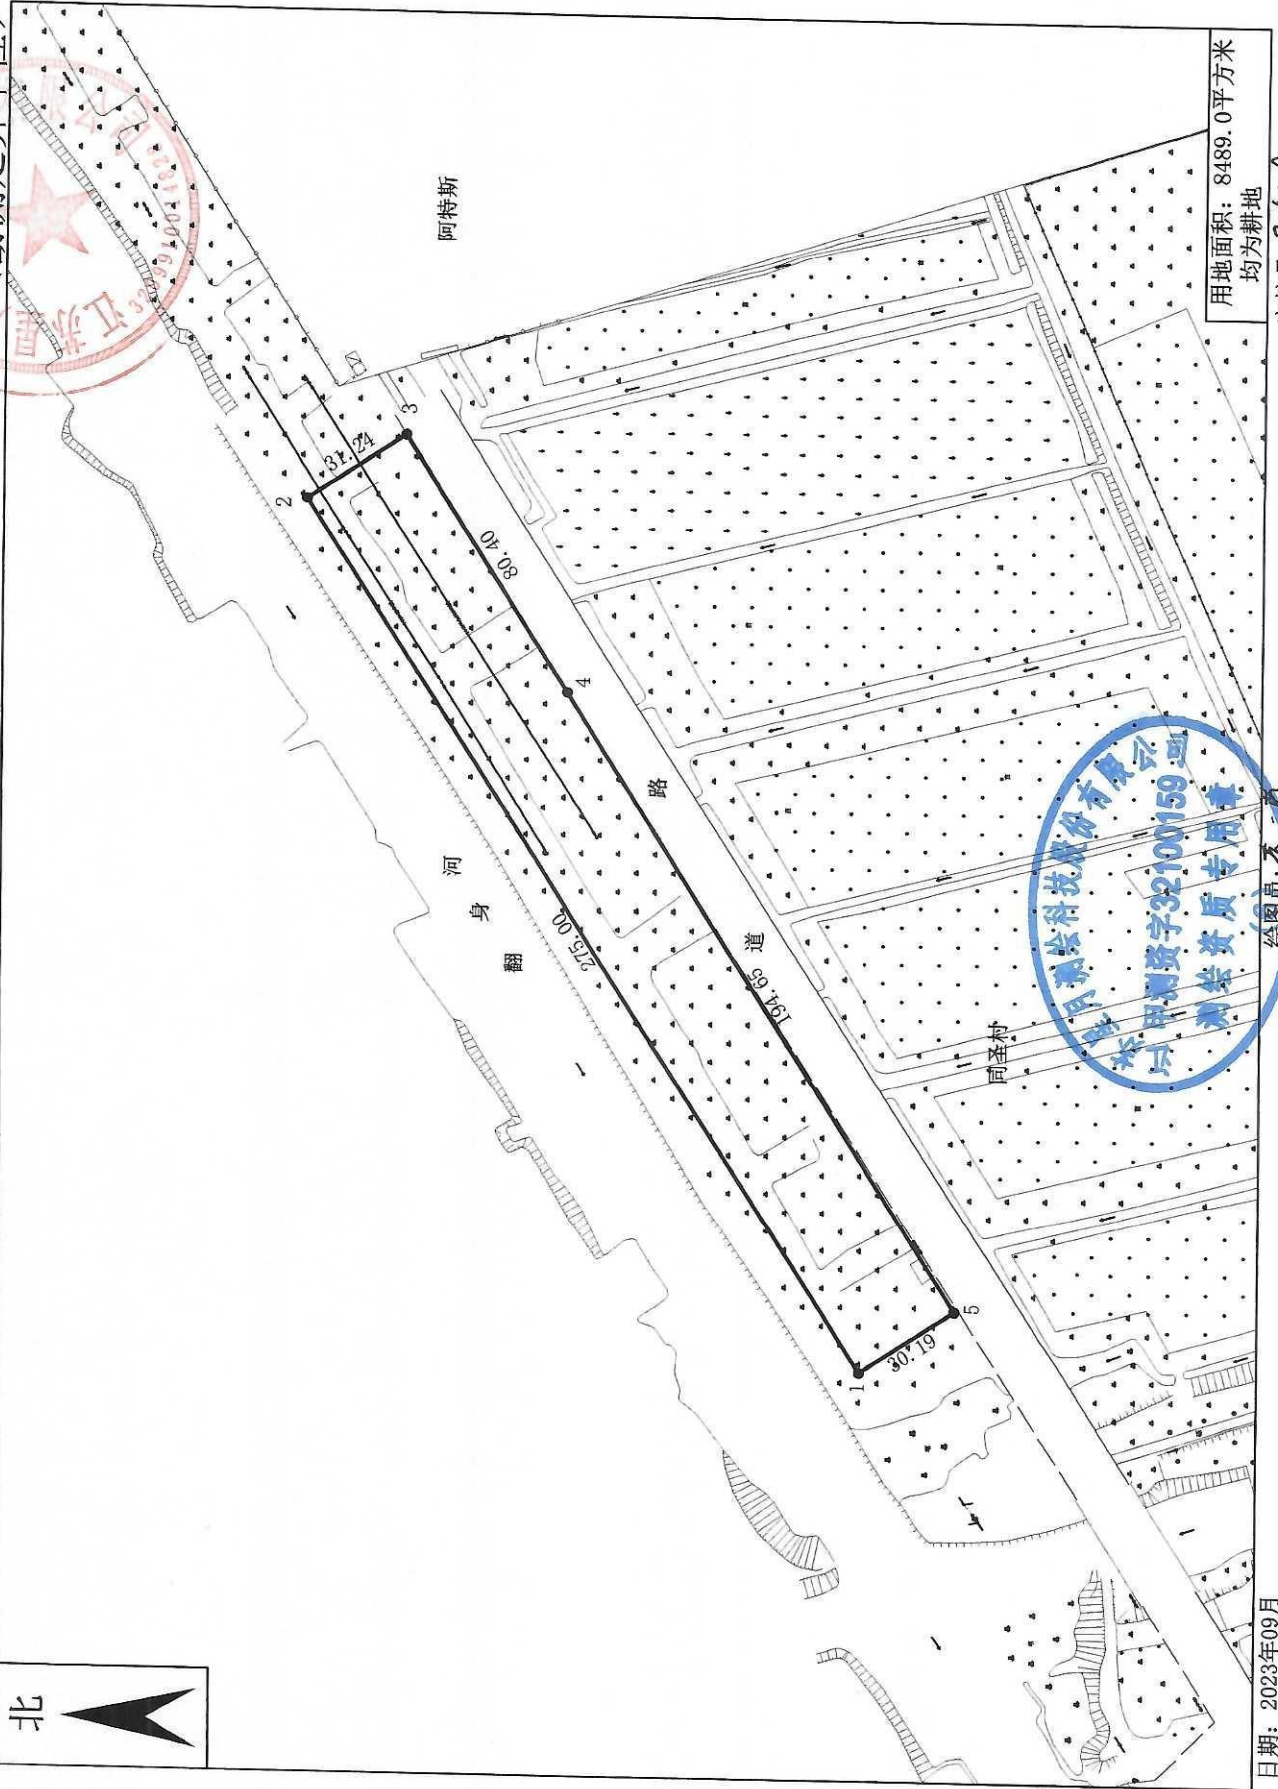

用地面积: 8489.0平方米
均为耕地

审核员: 2611

江苏同测测绘科技有限公司
苏甲测资字32100159号
测绘资质专用章

绘图员: 李
比例尺: 1:2000

日期: 2023年09月