


拟征收土地位置示意图

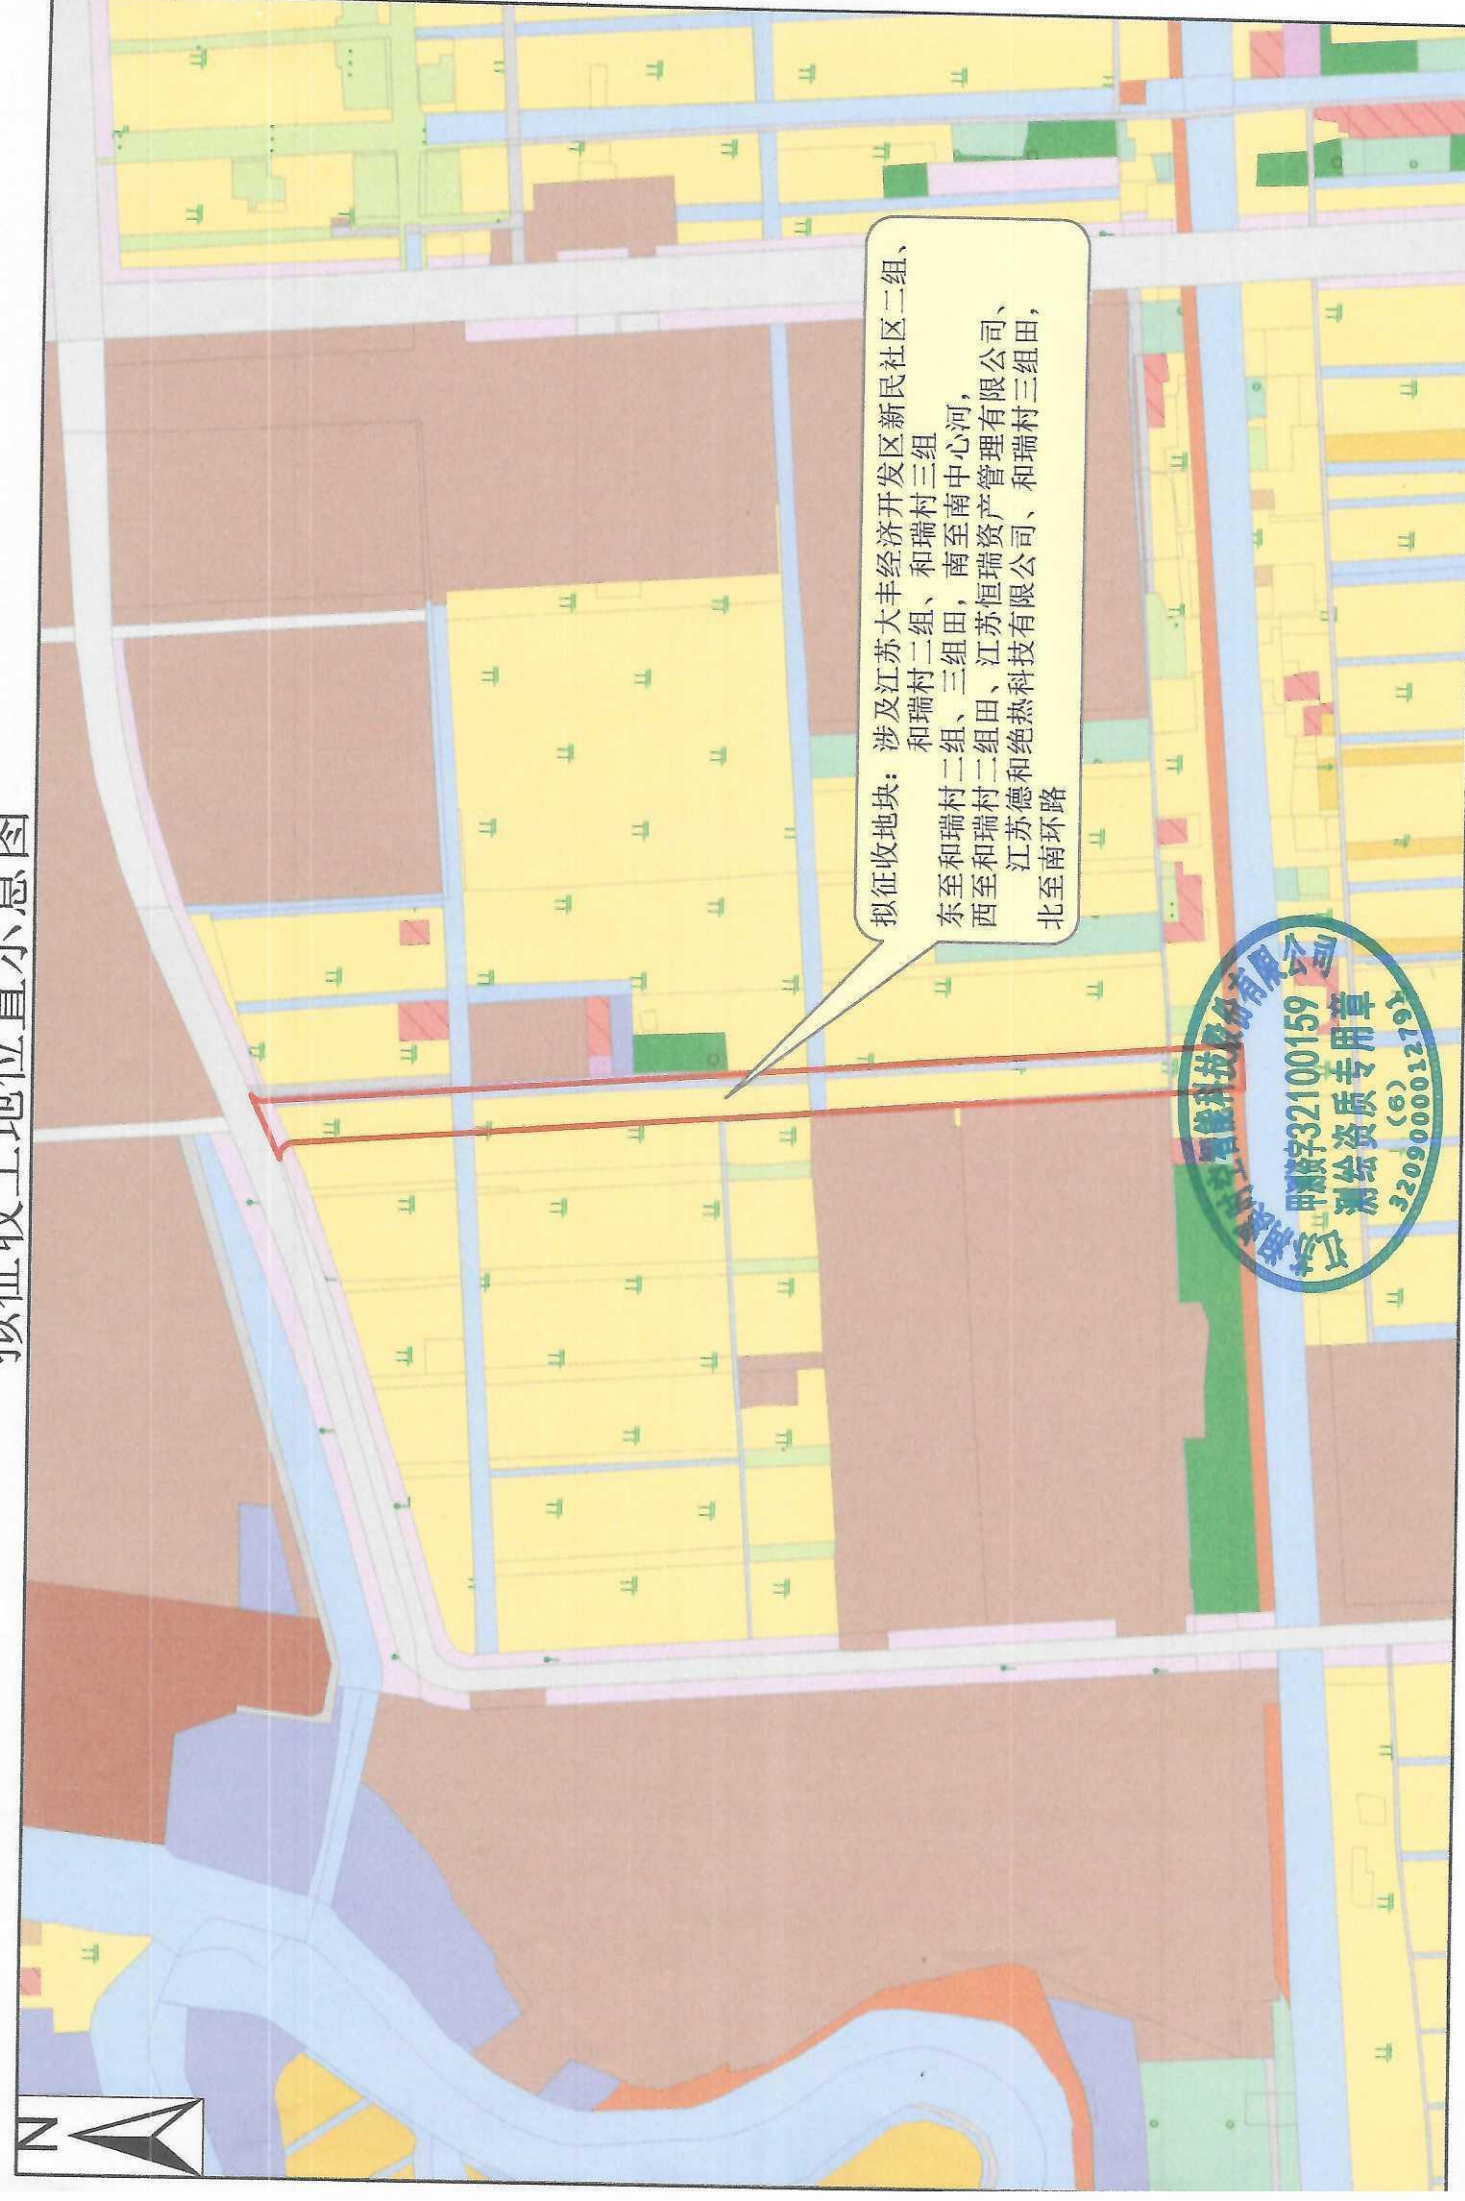

拟征收地块：涉及江苏大丰经济开发区新民社区二组、和瑞村二组、和瑞村三组、东至和瑞村二组、三组田，南至南中心河，西至和瑞村二组田、江苏恒瑞资产管理有限公司、江苏德和绝热科技有限公司、和瑞村三组田，北至南环路



1:5,000