


山海大道北侧、高祥物流西侧地块一用地勘界图

XY2025119-1

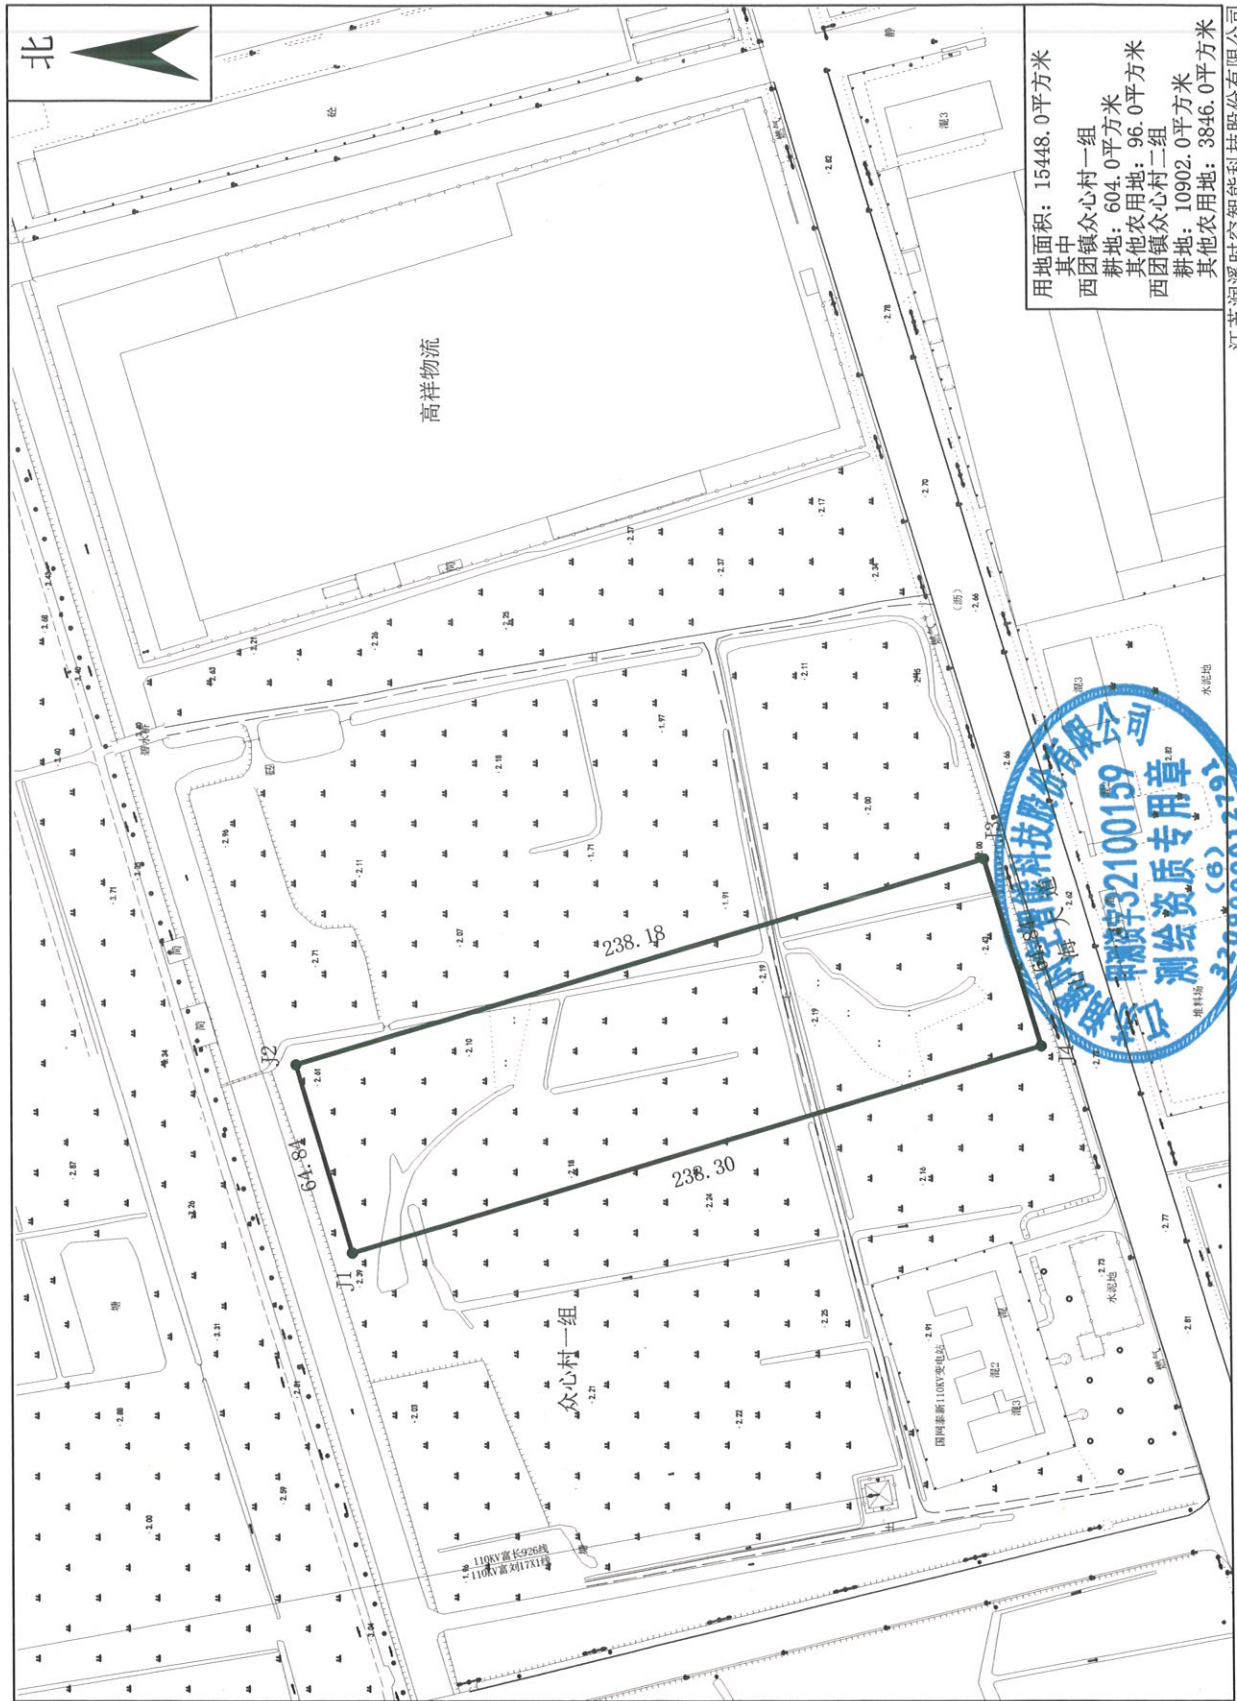

江苏润溪时空智能科技有限公司
2026.04

测绘员: *[Signature]*
审核员: *[Signature]*