


# 勘测定界图


高新区东方路北侧、大中路两侧地块

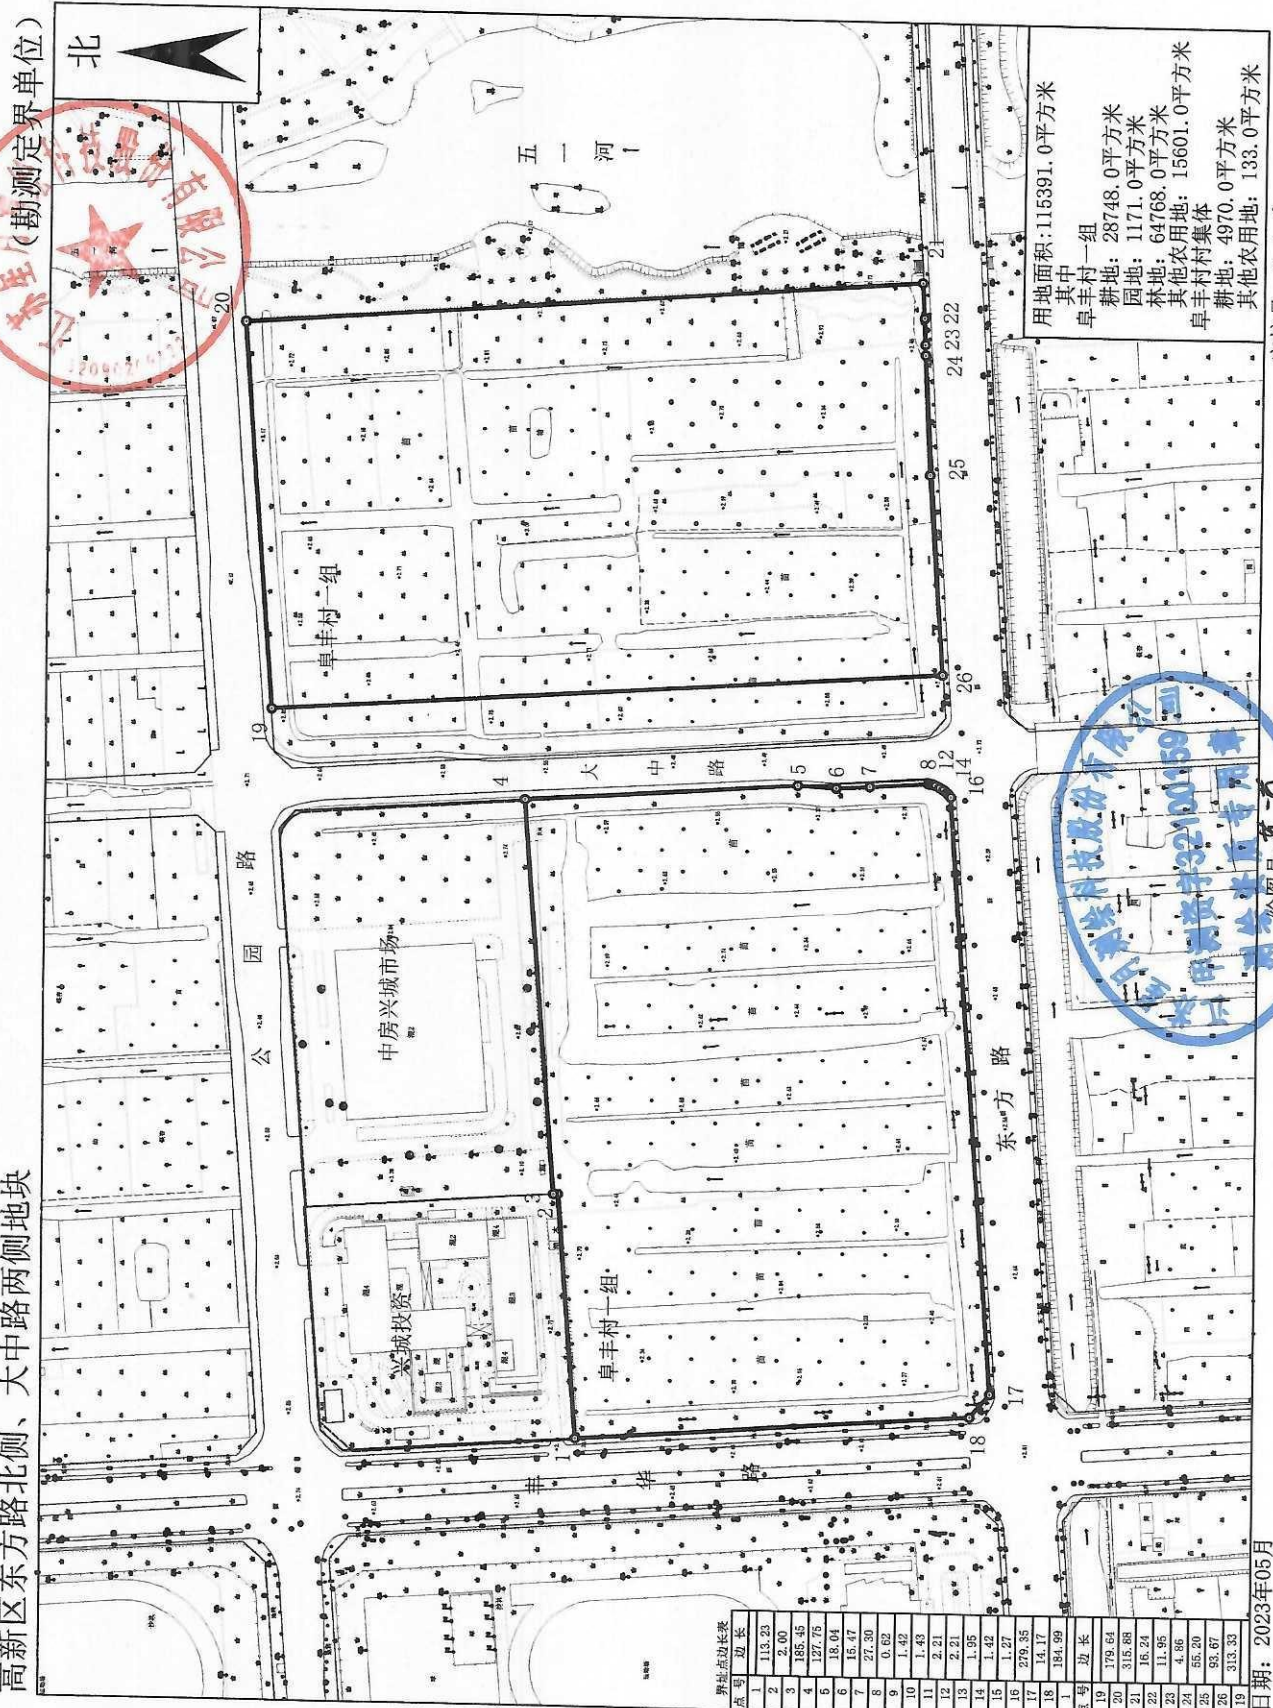

点号	边长
1	113.23
2	2.00
3	185.45
4	127.75
5	18.04
6	15.47
7	21.30
8	0.62
9	1.42
10	1.43
11	2.21
12	2.21
13	1.95
14	1.42
15	1.27
16	279.35
17	14.17
18	154.59
19	179.64
20	315.68
21	16.24
22	11.95
23	4.86
24	55.20
25	93.67
26	313.33



用地面积: 115391.0 平方米  
 其中:  
 卓丰村一组  
 耕地: 28748.0 平方米  
 园地: 1171.0 平方米  
 林地: 64768.0 平方米  
 其他农用地: 15601.0 平方米  
 卓丰村村集体  
 耕地: 4970.0 平方米  
 其他农用地: 133.0 平方米

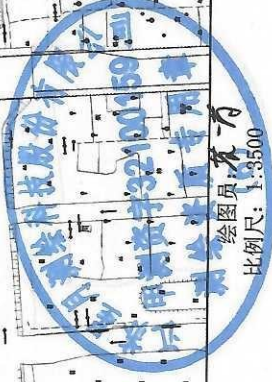

审核员: *[Signature]*

日期: 2023年05月