


新丰镇新时代大道东侧、翰林尚品府北侧地块用地勘界图

XY2023296

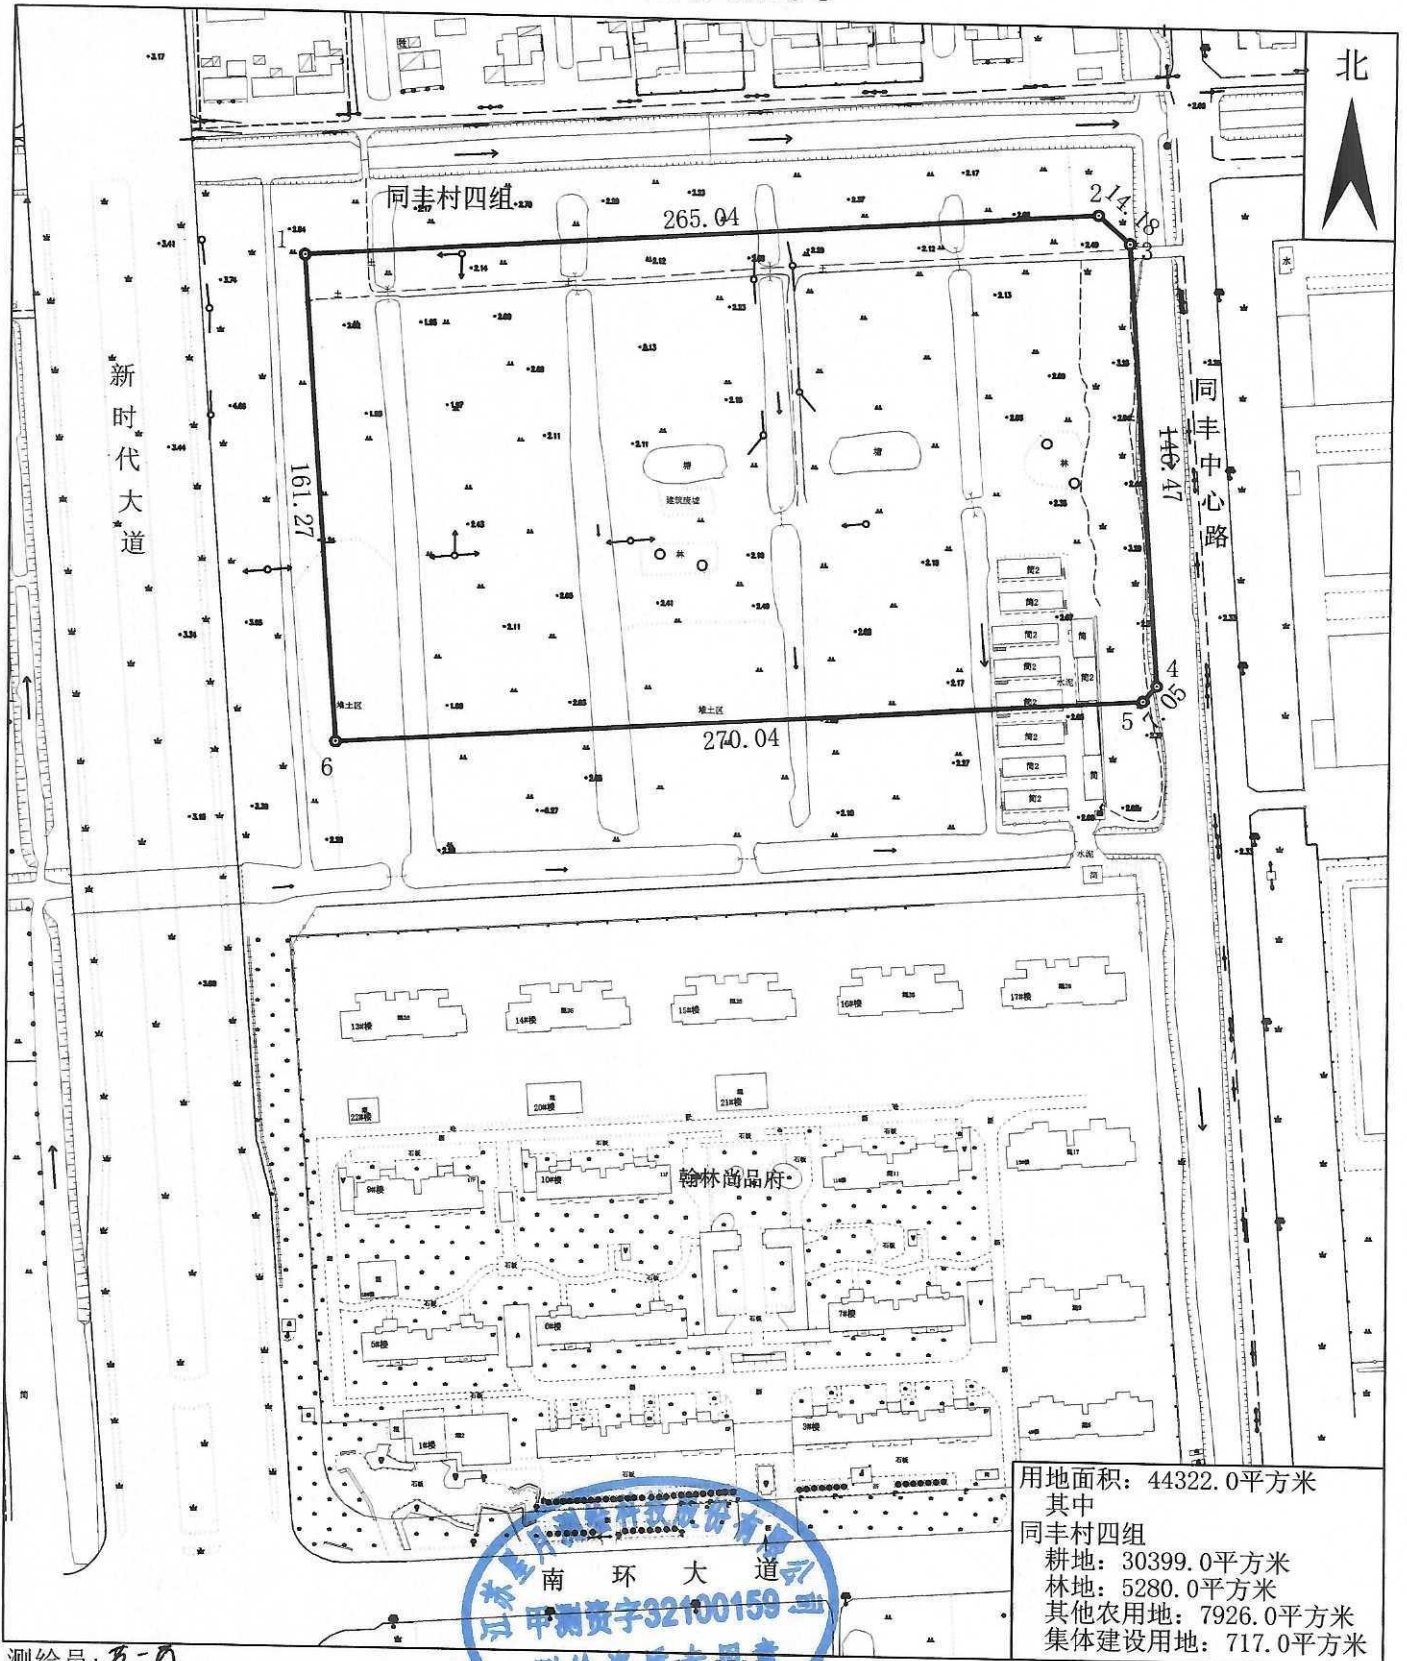

用地面积：44322.0平方米
 其中
 同丰村四组
 耕地：30399.0平方米
 林地：5280.0平方米
 其他农用地：7926.0平方米
 集体建设用地：717.0平方米

测绘员：苏一丹
 审核员：[Signature]



江苏星月测绘科技股份有限公司
 2023.12