


# 三龙镇工农路南侧地块三用地勘界图

## RX2026010

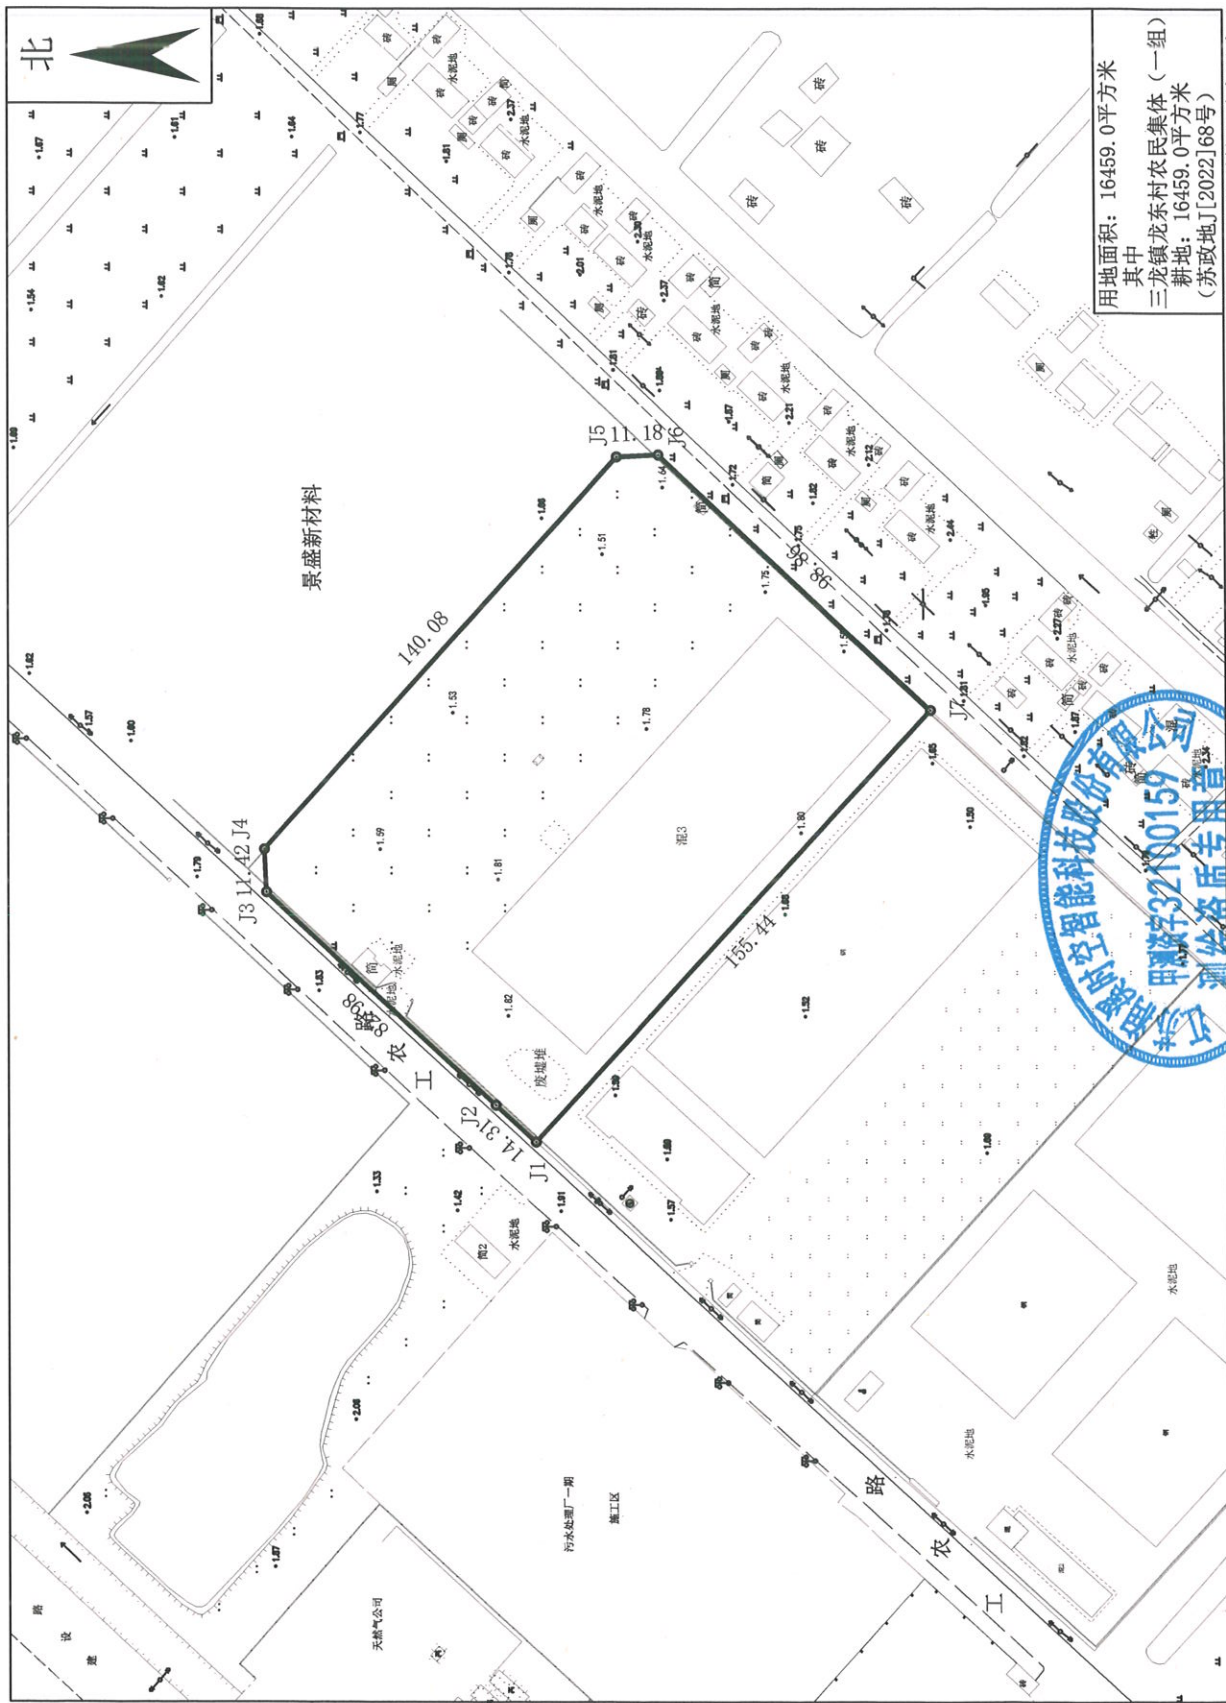

用地面积: 16459.0平方米  
 其中  
 三龙镇龙东村农民集体 (一组)  
 耕地: 16459.0平方米  
 (苏政地[2022]68号)



江苏润溪时空智能科技股份有限公司  
 2026.02

测绘员: [Signature]  
 审核员: [Signature]