


三龙镇兴旺路南侧、江苏汉易设计营造有限公司北侧地块用地勘界图
RX2026011

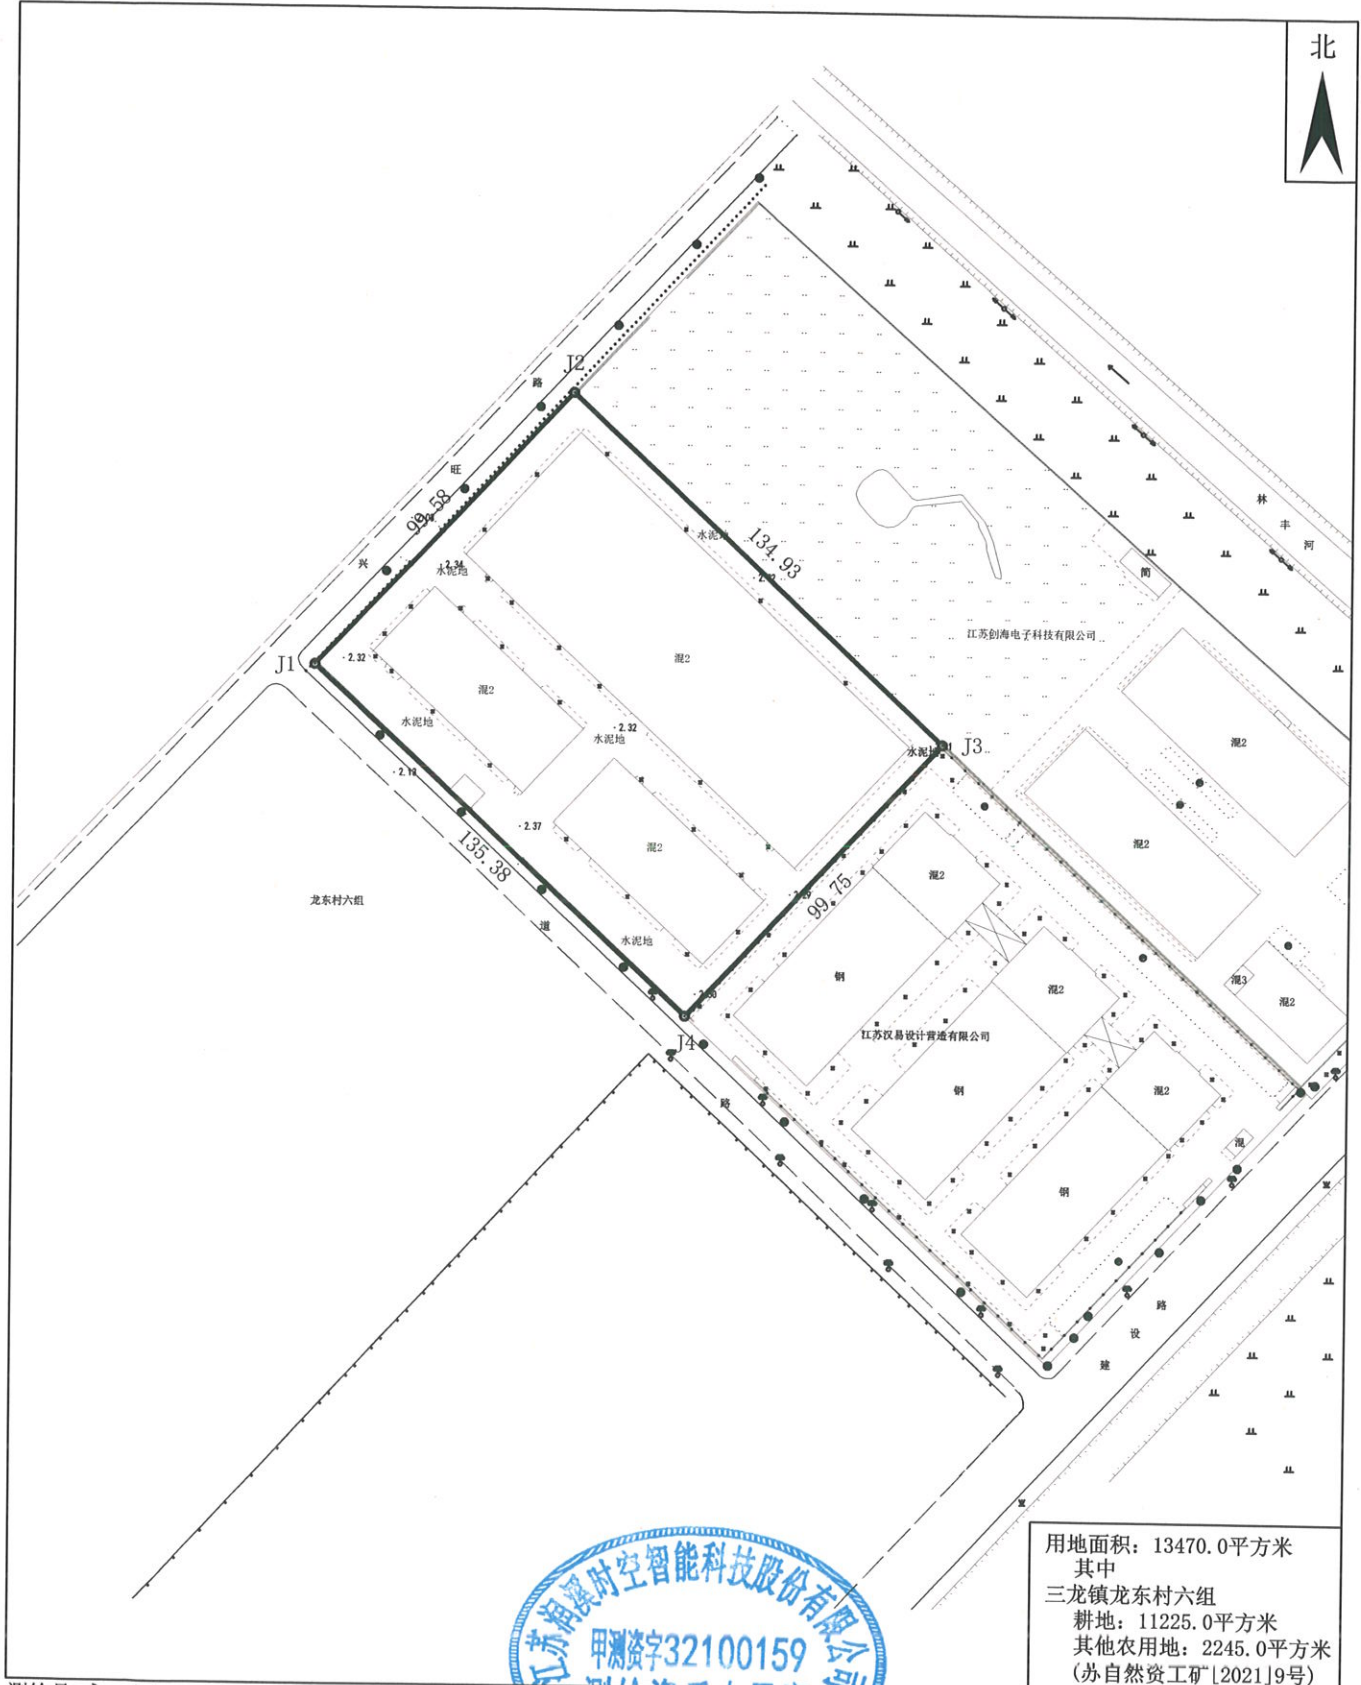

测绘员: [Signature]
审核员: [Signature]



用地面积: 13470.0平方米
其中
三龙镇龙东村六组
耕地: 11225.0平方米
其他农用地: 2245.0平方米
(苏自然资工矿[2021]9号)

江苏润溪时空智能科技股份有限公司
2026.02