


三龙镇丰龙路西侧、建设路北侧地块用地勘界图

RX2026013

北

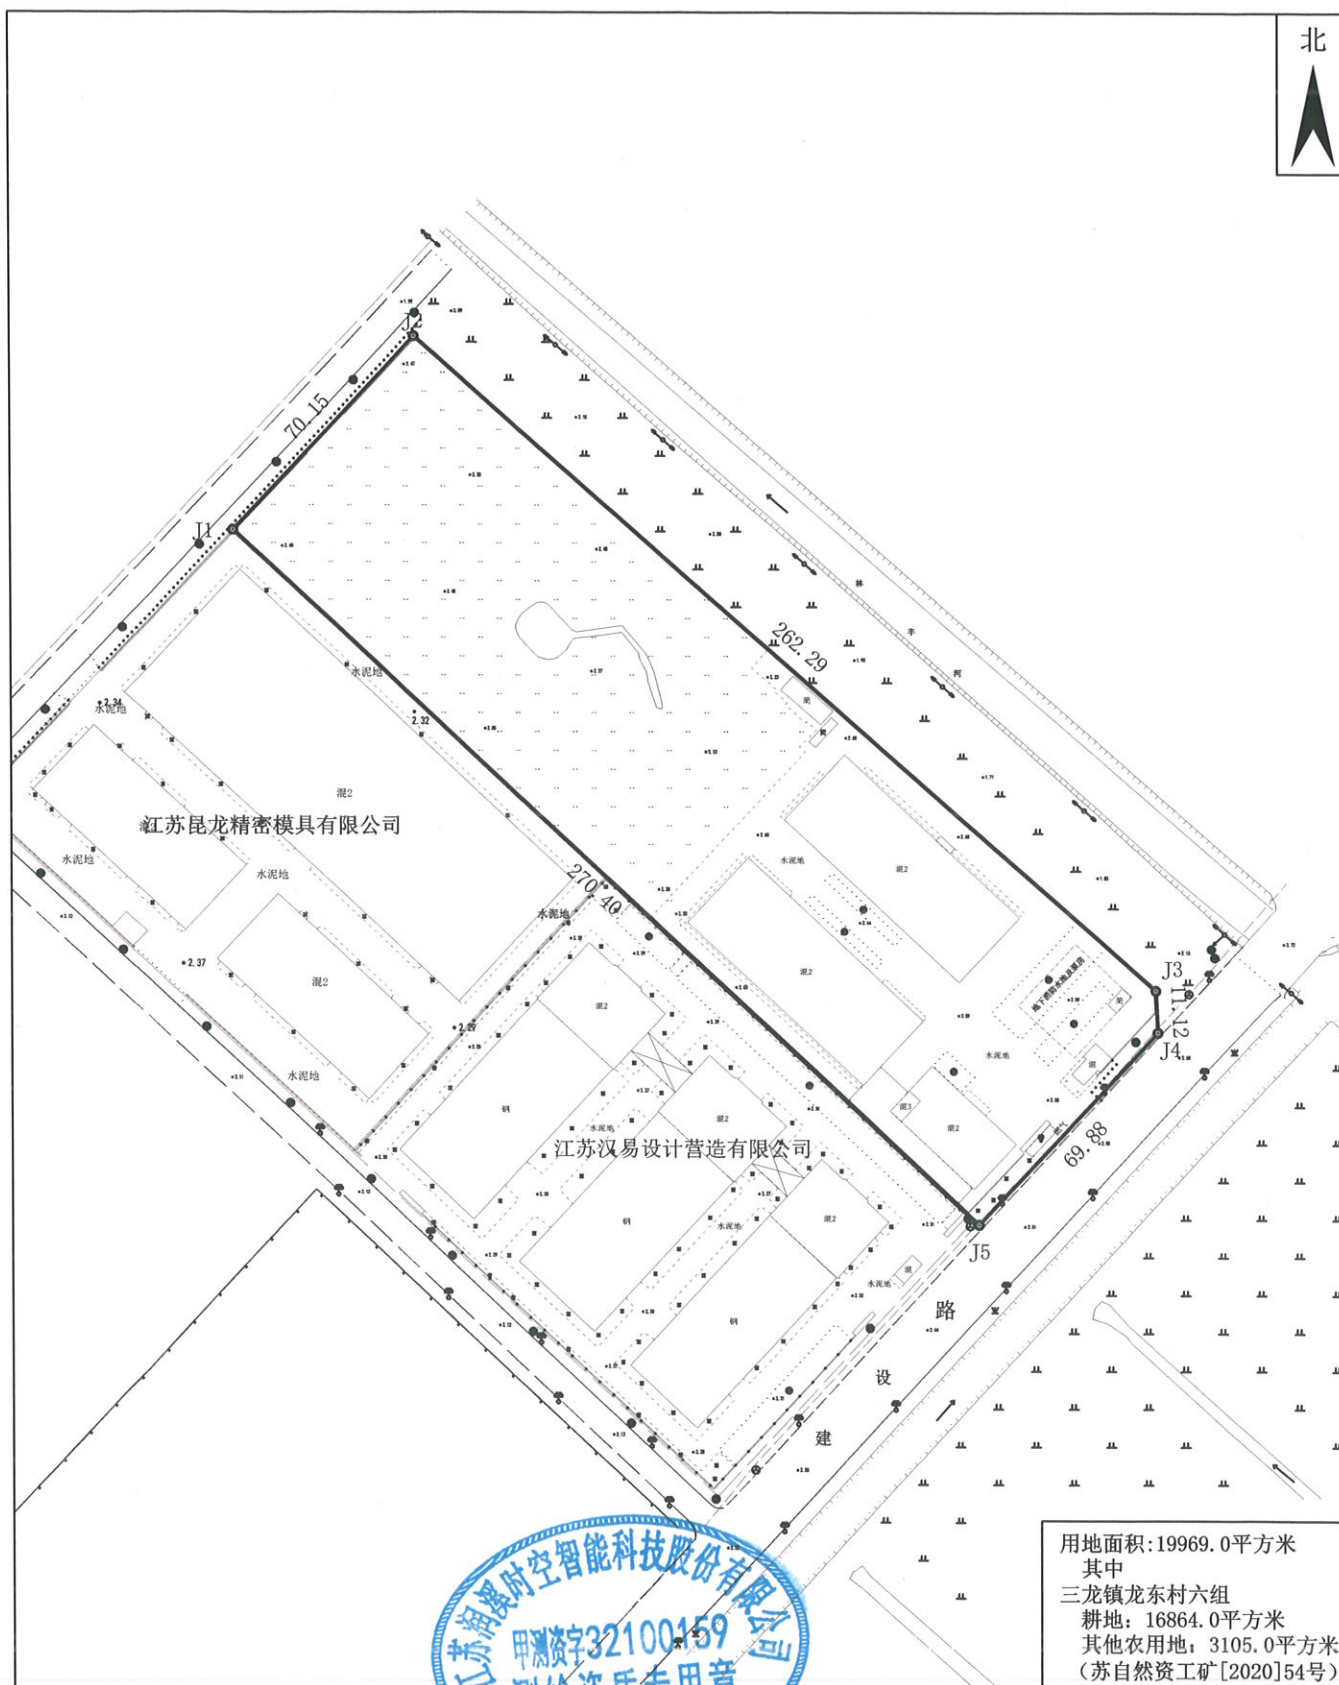

用地面积:19969.0平方米
其中
三龙镇龙东村六组
耕地:16864.0平方米
其他农用地:3105.0平方米
(苏自然资工矿[2020]54号)

测绘员: 丁
审核员: 2



江苏润溪时空智能科技股份有限公司
2026.02